
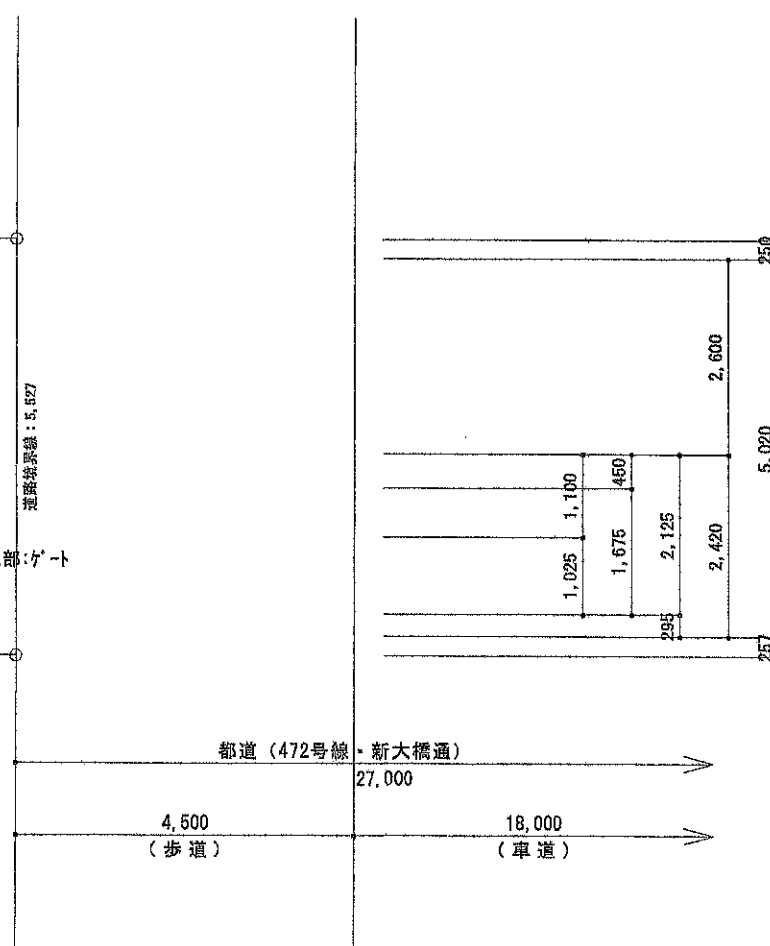
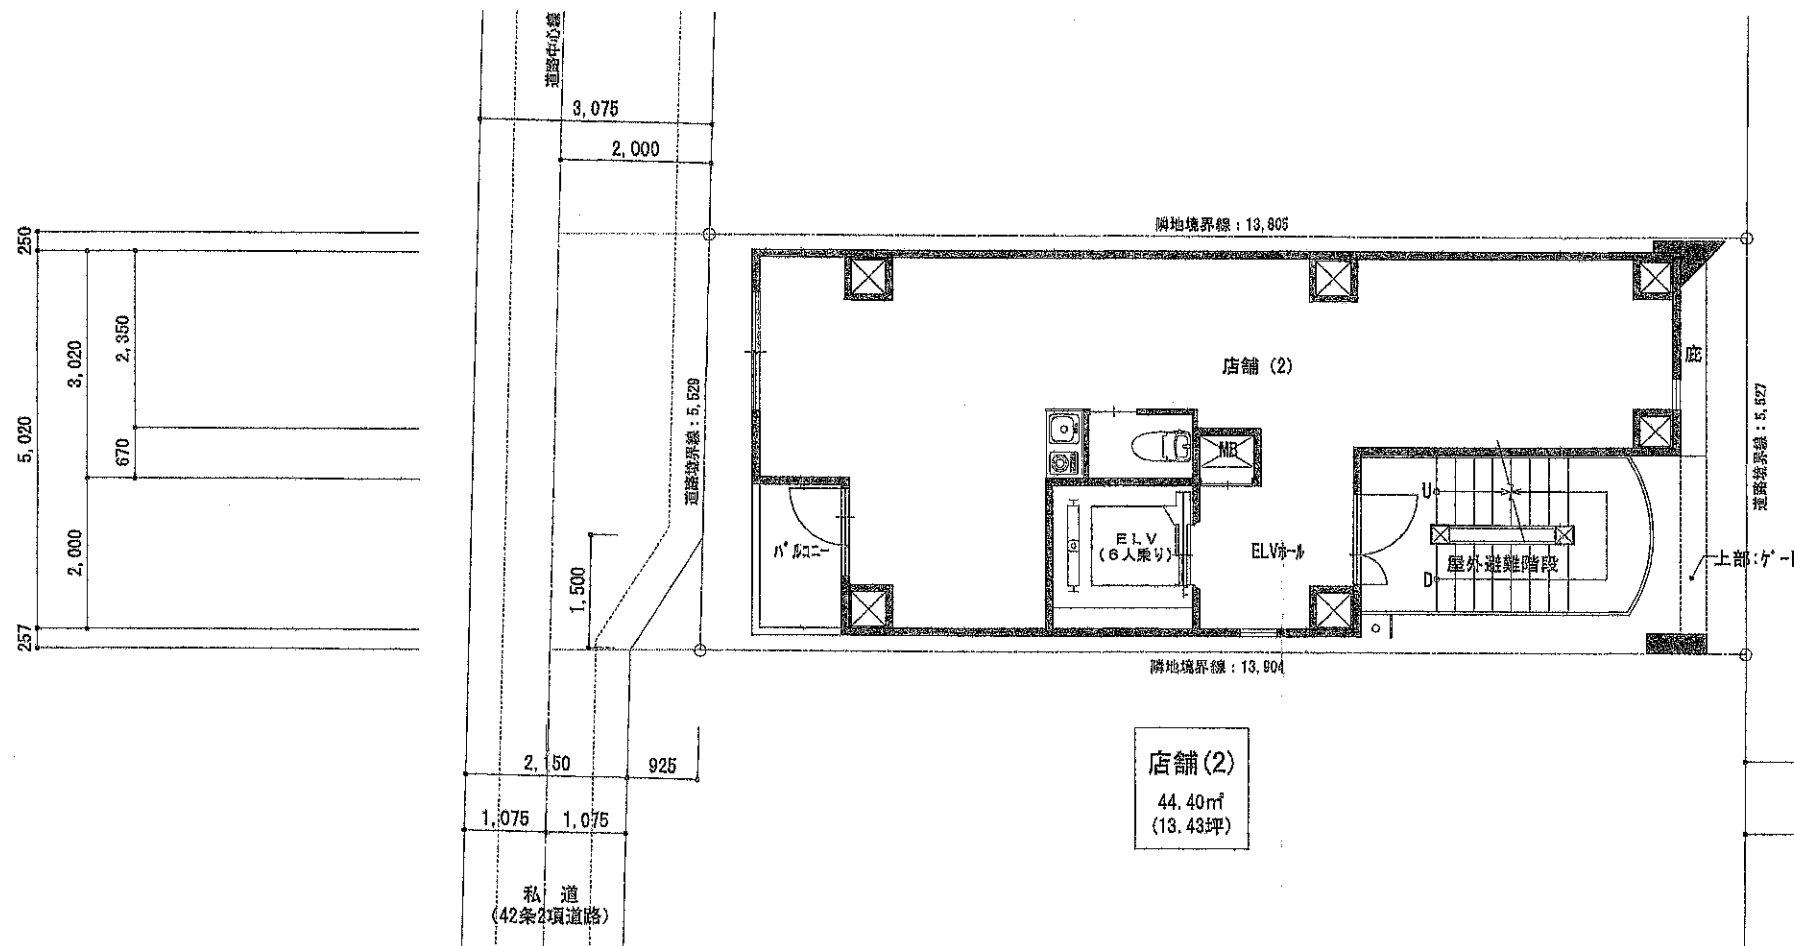
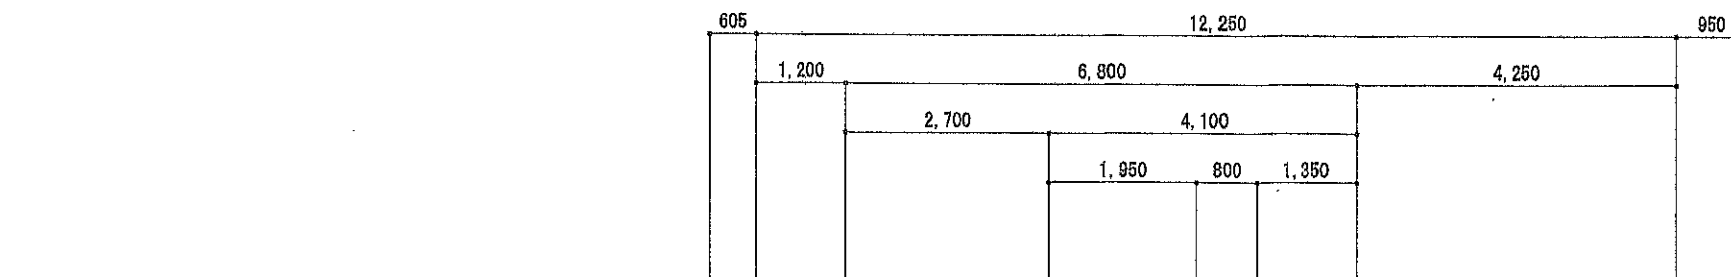


測量面積 76.57㎡

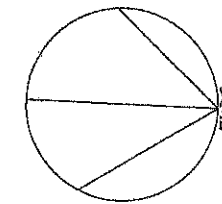

株式会社ウイズスタッフ
千葉県松戸市小山2 TEL 047-361-5652 FAX 047-361-5110
一級建築士第197476号 大塚 慶二

REMARKS

APPROVED
DESIGNED

CHECKED
DRAWER
nim

PROJECT NAME
(仮称) 菊川2丁目Sプロジェクト
DRAWING TITLE
2階平面図
SCALE
1/100

DRAWING NO
DATE