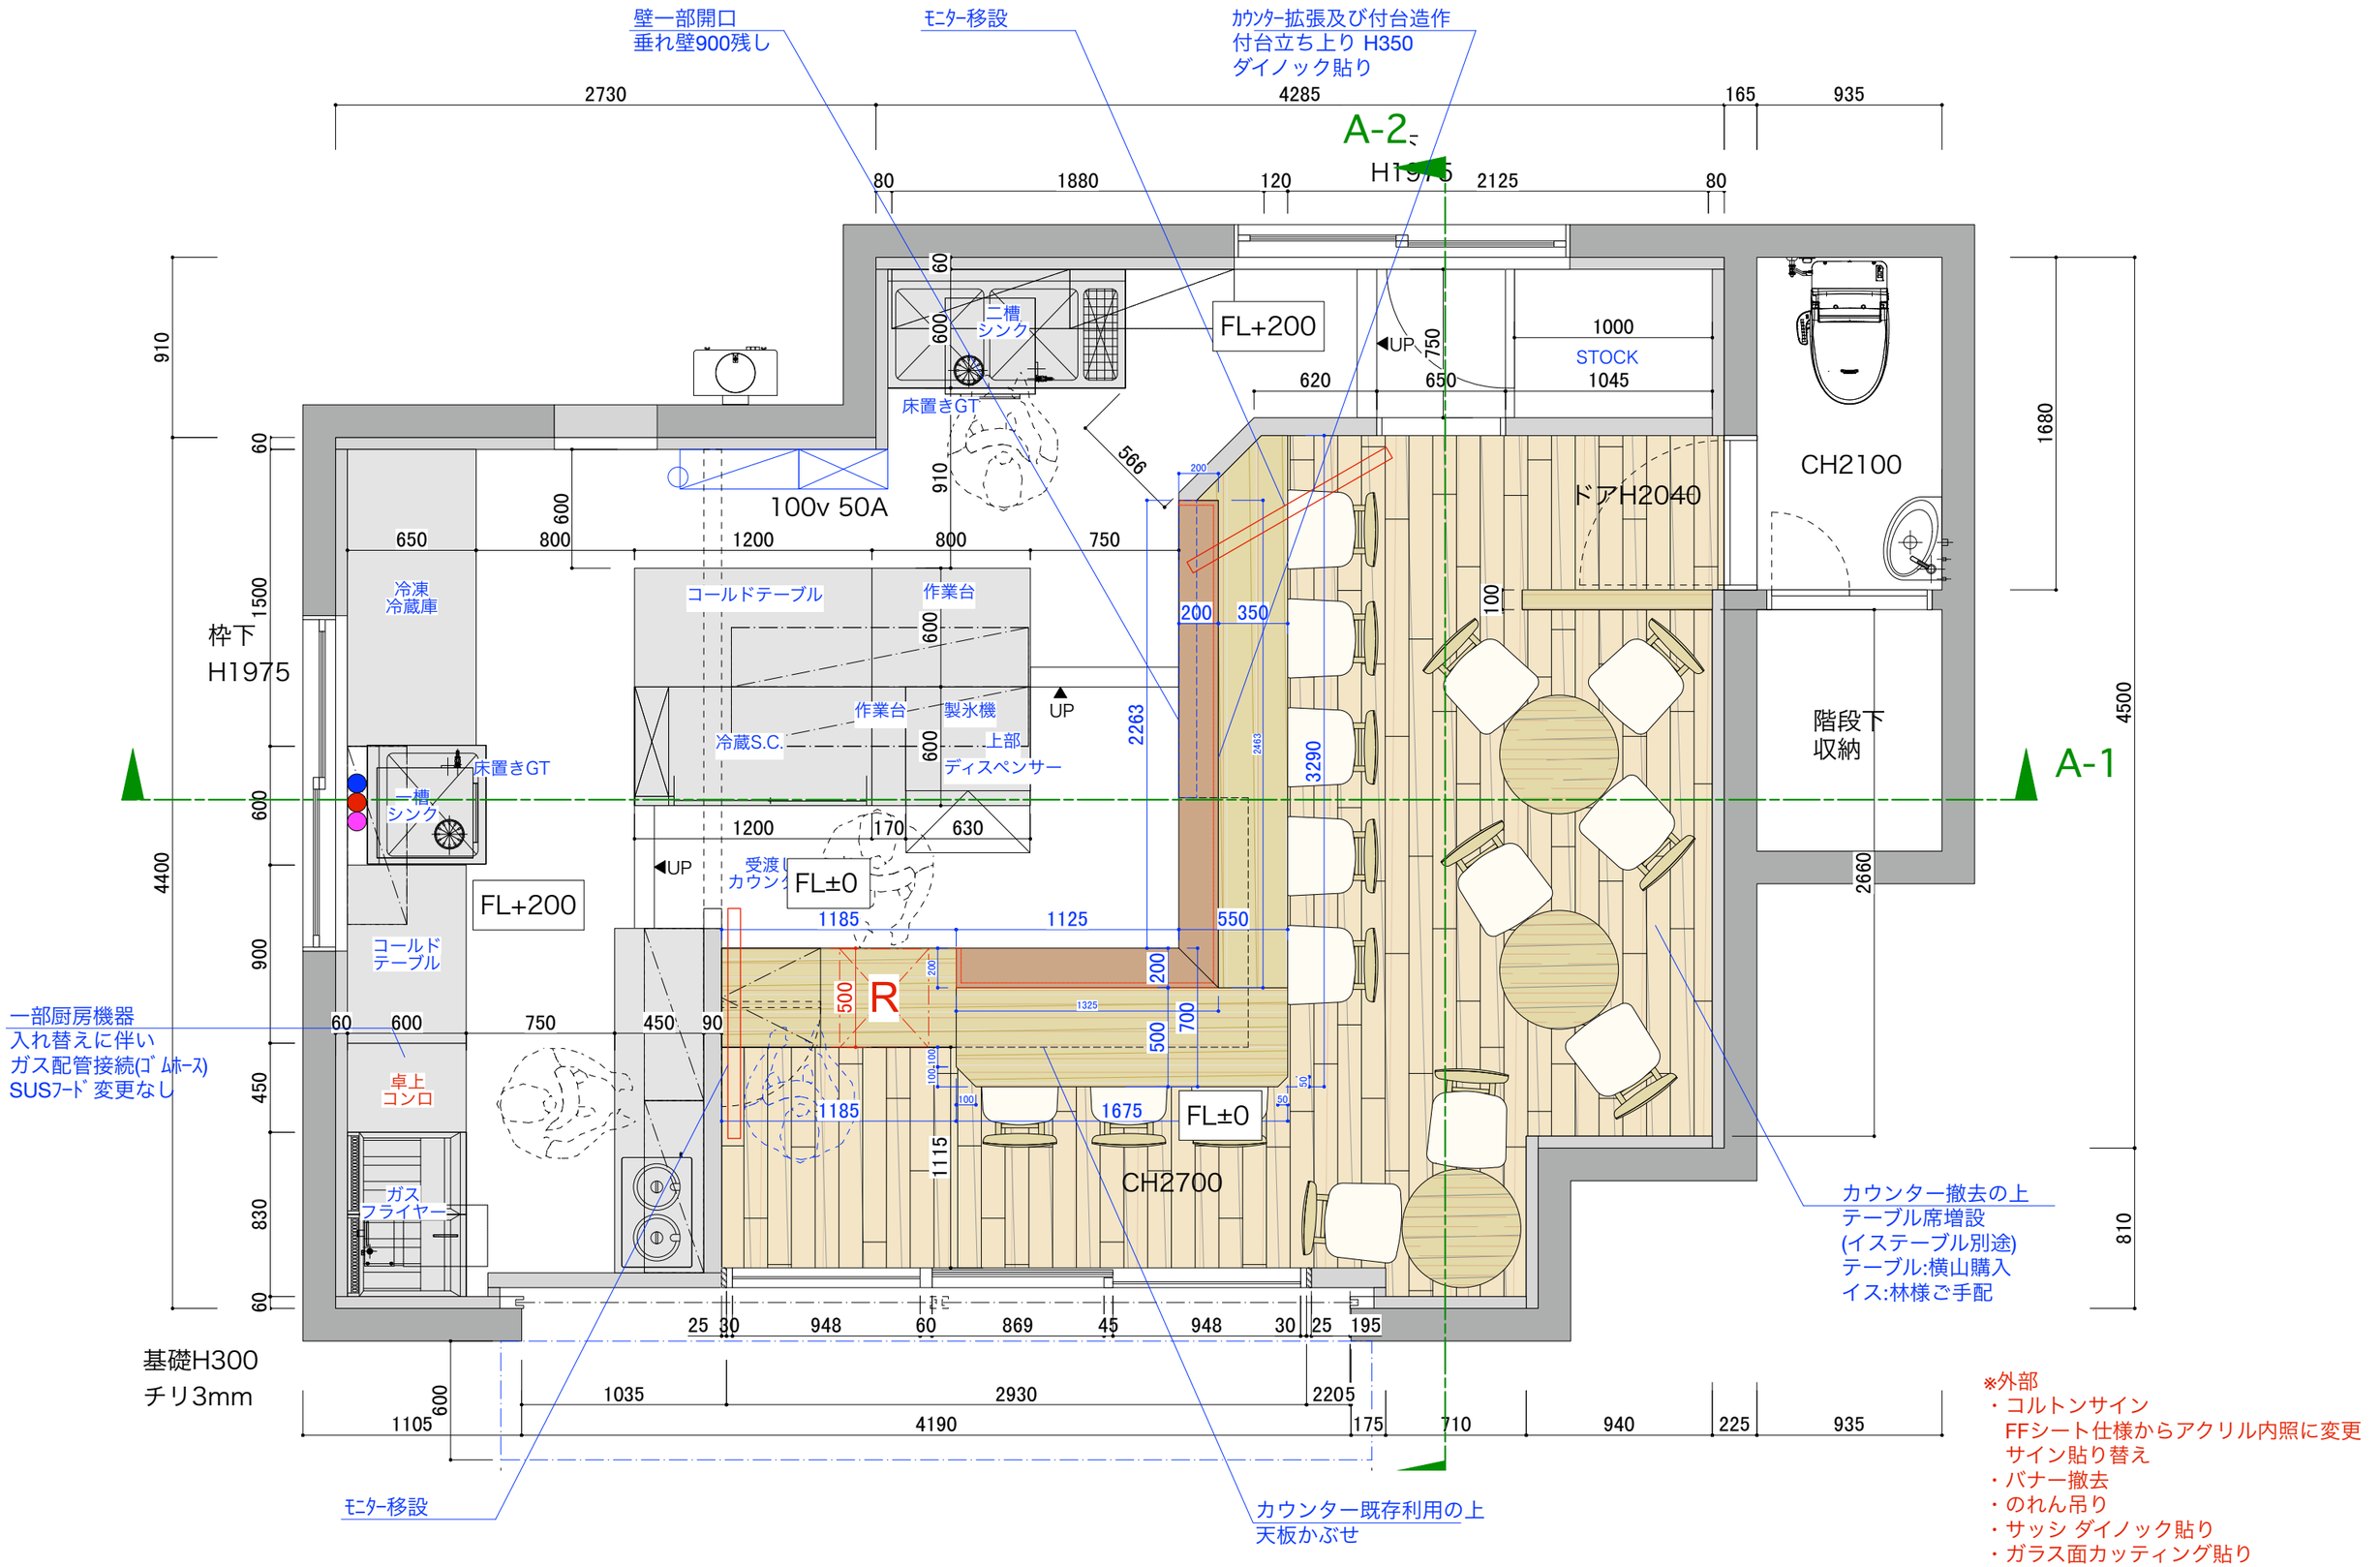

※外部
- コルトンサイン
  FFシート仕様からアクリル内照に変更
  サイン貼り替え
- バナー撤去
- のれん吊り
- サッシ ダイノック貼り
- ガラス面カッティング貼り

MEETS DESIGN 1-5-1-908 UTUKUSHIGAOKA AOBA-KU YOKOHAMA-CITY KANAGAWA JAPAN	PROJECT カントンの思い出 ペダルチキン 高円寺	TITLE 平面図 B	DRAWN by	CHECKED by	SCALE 1/30:(A3)	DATE 2023/08/02 2023/08/25	NO 01