


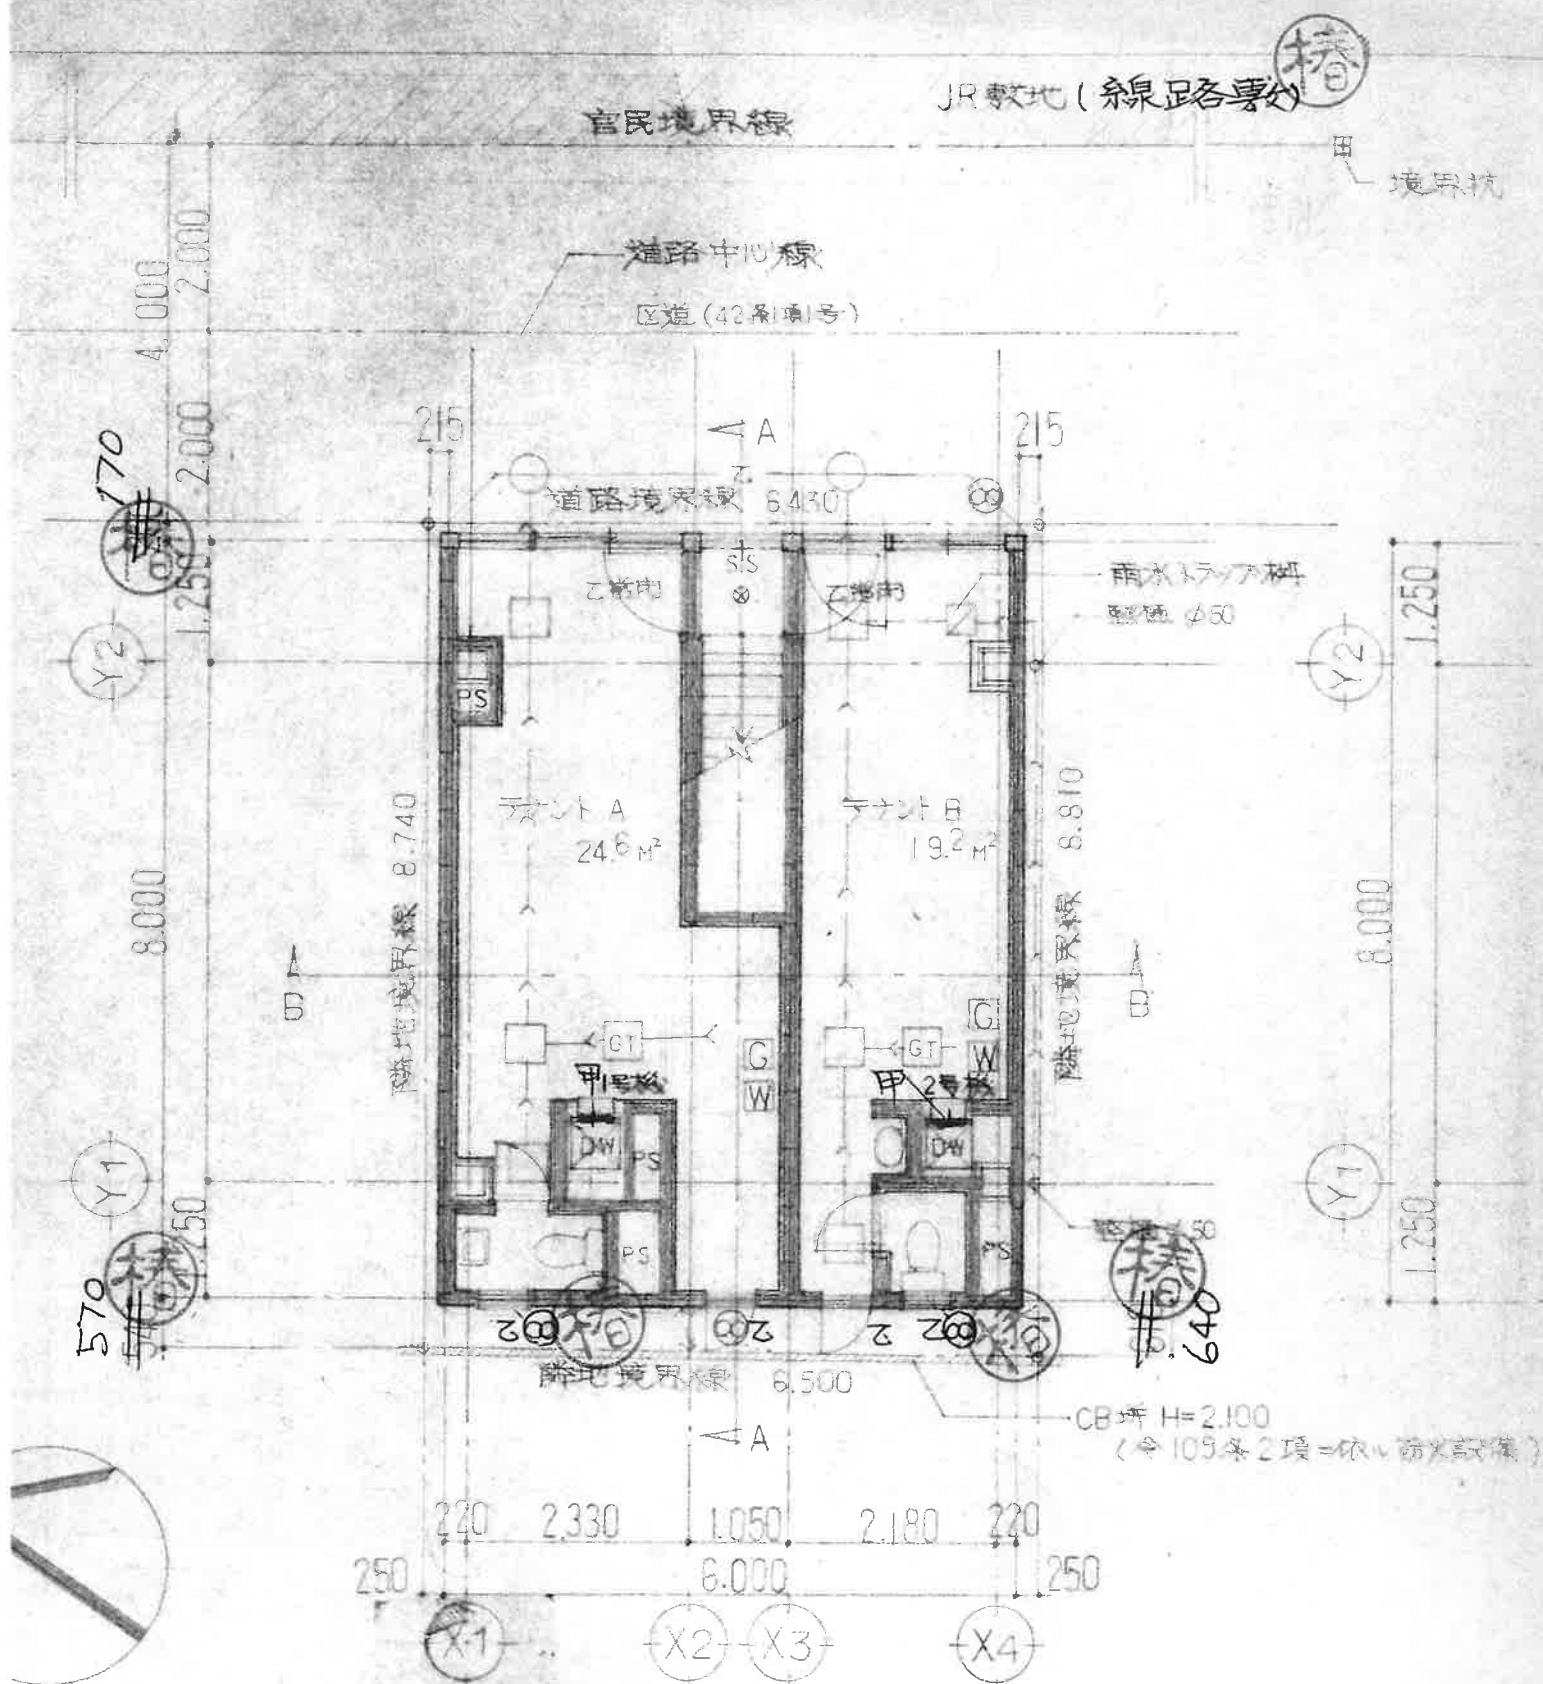

ALC版①100の壁を示す。

配置図・1階平面図 1:100

が決定した場合は、法外
報告をします。
事完了時にテナントが未
装束工事が未完了の場合

（注）