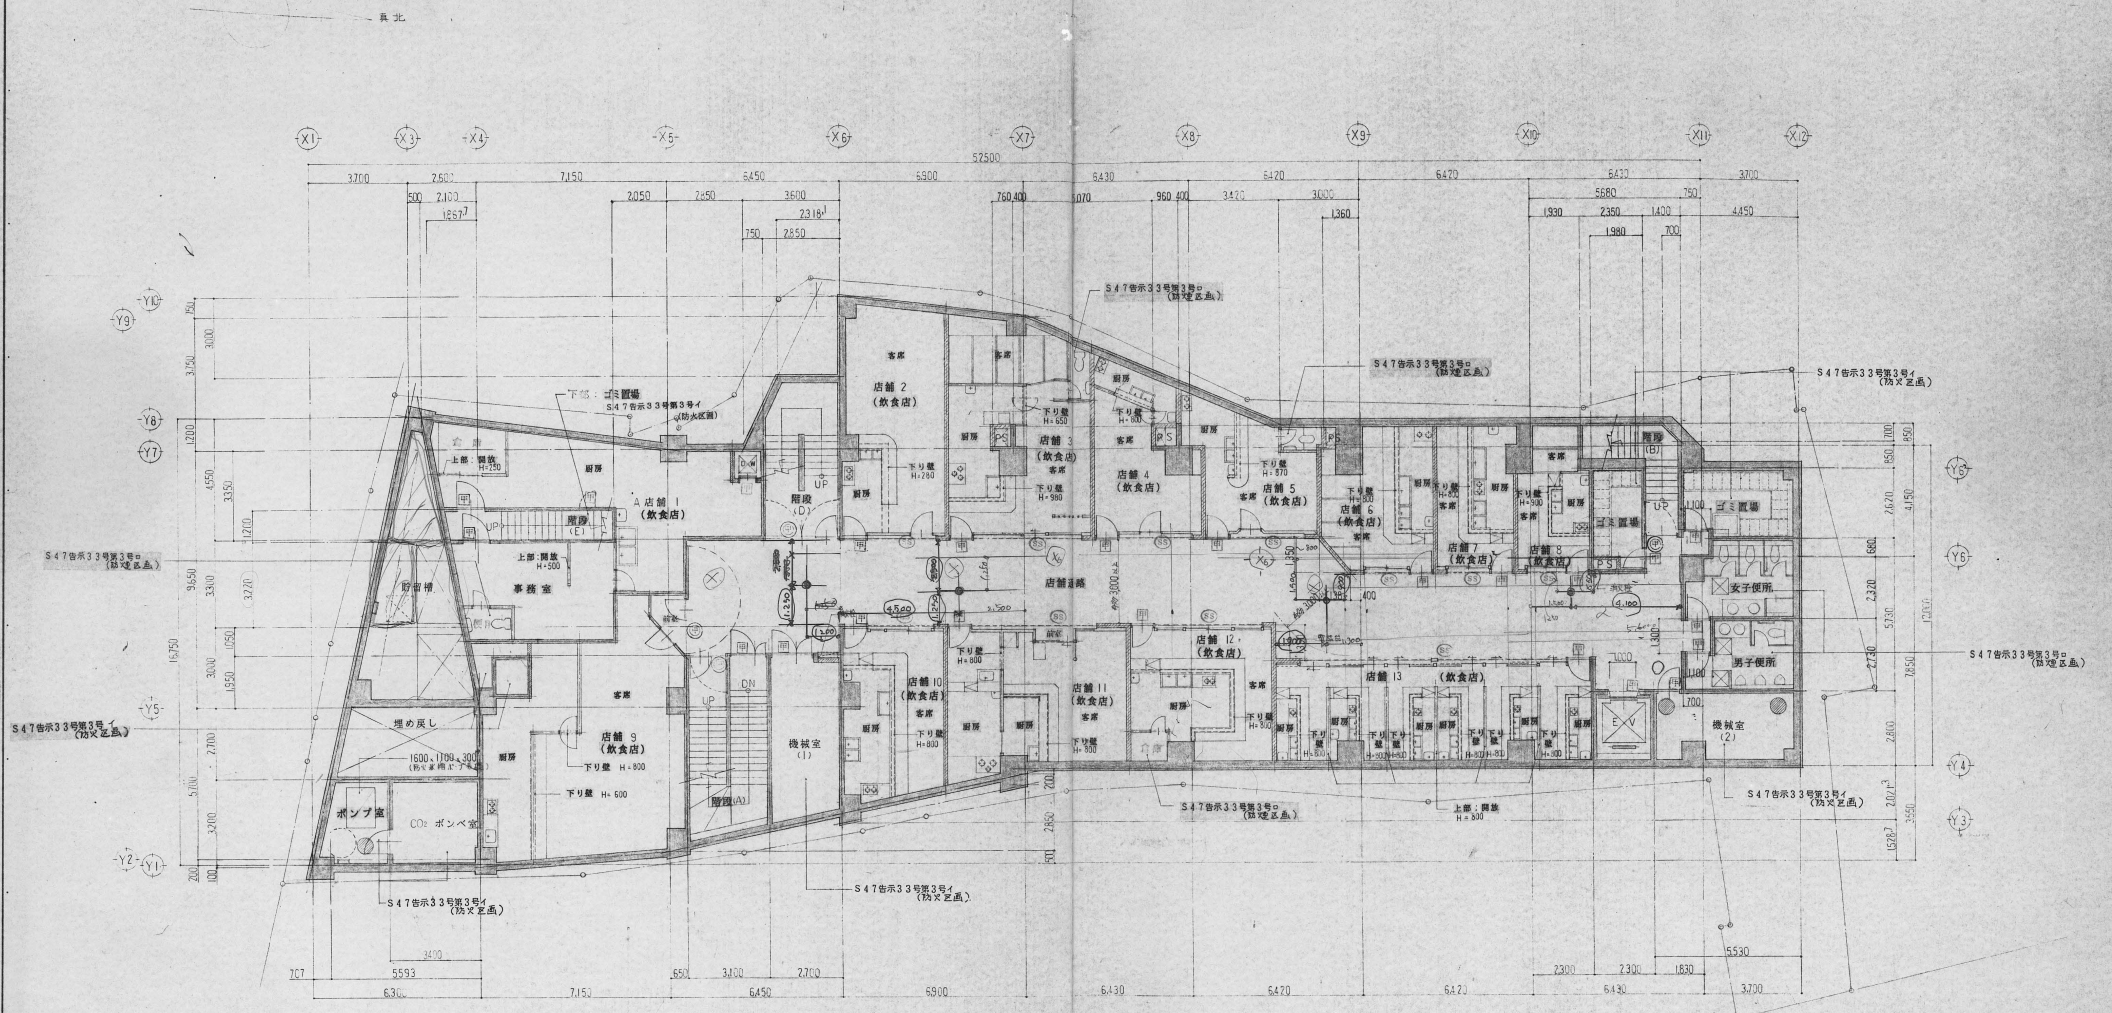
真北
S47告示33号第3号ロ（防煙区画）
S47告示33号第3号イ（防火区画）
下部：ゴミ置場
倉庫
上部：開放 H=250
厨房
店舗1（飲食店）
階段（E）
貯留槽
事務室
上部：開放 H=500
客席
店舗2（飲食店）
階段（D）
UP
店舗3（飲食店）
店舗4（飲食店）
店舗5（飲食店）
店舗6（飲食店）
店舗7（飲食店）
店舗8（飲食店）
階段（B）
ゴミ置場
女子便所
男子便所
店舗通路
店舗9（飲食店）
店舗10（飲食店）
店舗11（飲食店）
店舗12（飲食店）
店舗13（飲食店）
埋め戻し
ポンプ室
CO₂ボンベ室
機械室（1）
機械室（2）
階段（A）
DN
下り壁 H=800
下り壁 H=600
上部：開放 H=600
EV
52500
3700
2600
7150
6450
6900
6430
6420
6420
6430
3700
16750
9650
4550
4150
12150
7850


S47告示33号第3号イ（防火区画）
下部 屋内消火栓 スプリンクラー用水槽 60 T.ON
防火水槽 100T.ON
受水槽室
ポンプ室
階段（A）
DN
UP
4400×400×500H 4ヶ所（受水槽基礎）
1303
4995
7150
650
3100
2700
5900
5700
6250
6550
4573
5950
1377

B3 階 平 面 図 S=1/100

サンフェスタ目黒
B1階 平面図

凡例

▬	あか	防火区画 （兼防煙区画）
—	グリーン	防煙区画 （間仕切壁）
- - -	グリーン	防煙区画 （垂れ壁） H=500 または 不自扉上 300以上
甲	あか	常時閉鎖式甲種防火戸
◎甲	あか	随時閉鎖式・煙感連動自閉式 甲種防火戸
ss	あか又は オレンジ	随時閉鎖式・防火シャッター （甲防・乙防） （煙感・熱感）
▨	きみどり	機械排煙

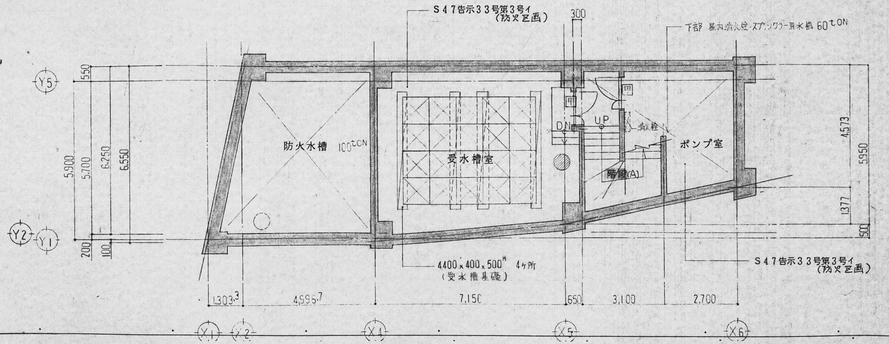⊘ ------ マンホール 600φ

☒ ------ 化粧マンホール 600φ

- 避難器具ヲ設置スル事、
- 大型店舗ニツイテハ、2方向避難、確保ニ努メル事（出入口）

訂正日
H4·10·1

AXS
株式会社 佐藤総合計画

設計番号	工事名称 （仮称）目黒共同ビル新築工事		種別 A-8
図書名 B3·B2 階 平 面 図		縮尺 1:100	
校閲	担当	作成	作成日
一級建築士事務所 登録番号 東京都第1033号 建設コンサルタント 登録番号 第63-843号 [旧社名/株式会社佐藤武夫設計事務所]			通し番号