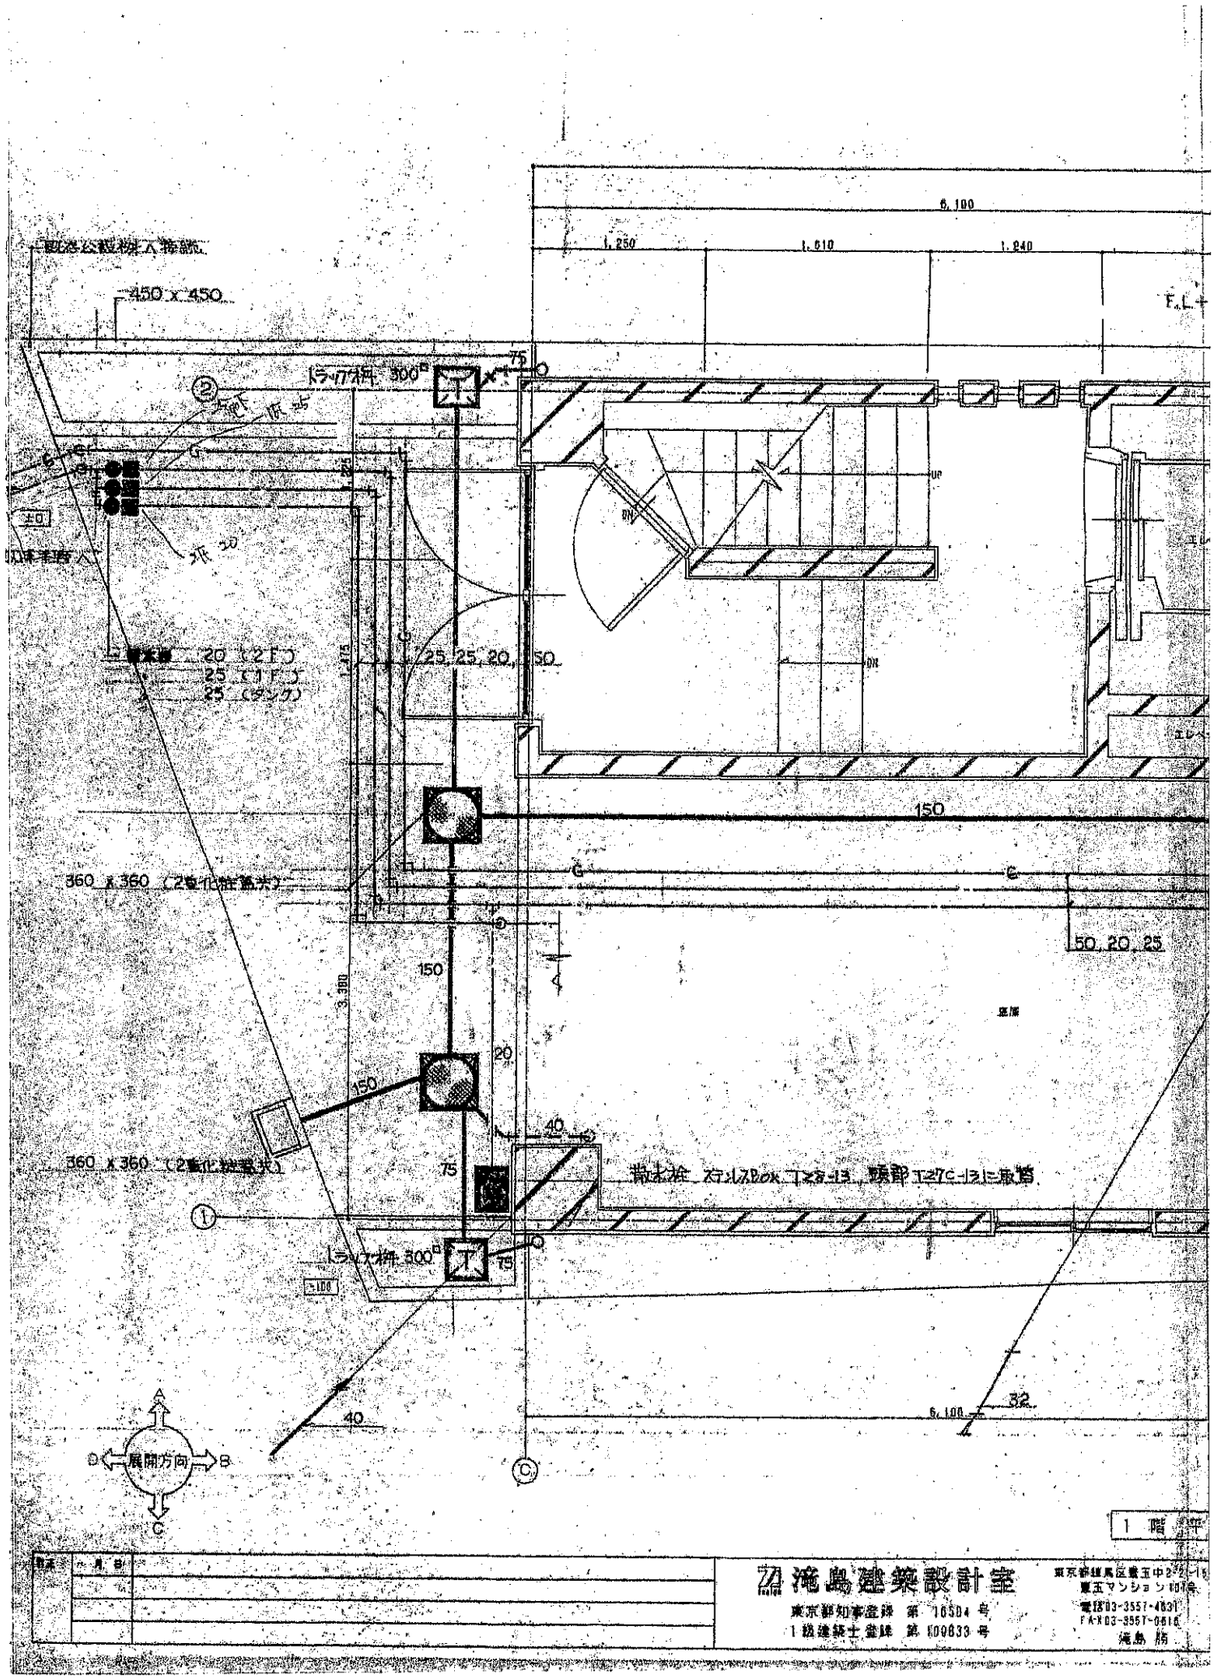
6,100
1,250
1,610
1,240
450 x 450
F.L+
75
UP
DN
25,25,20,50
150
360 x 360 (2重化避難大)
50,20,25
3,360
20
40
32
展開方向
B
C
1 階 平

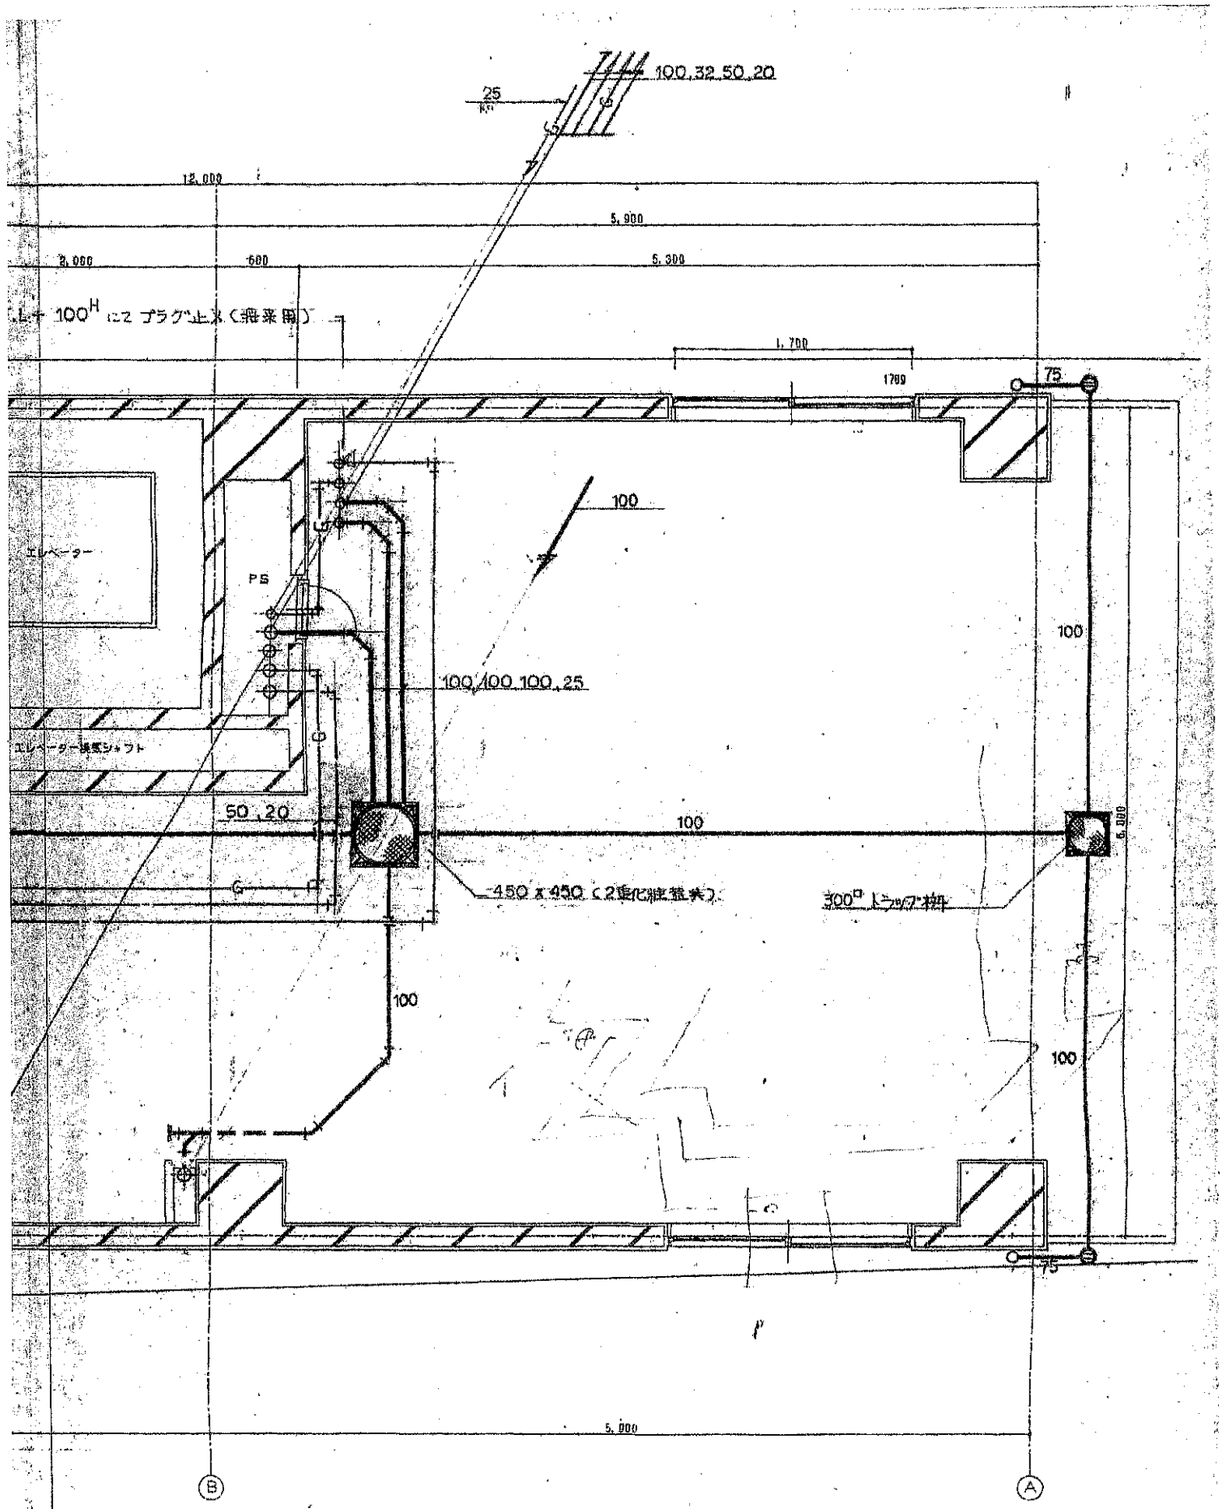
100,32,50,20
25
12,000
5,900
2,000
600
5,300
L+ 100H にて プラグ止メ (飛来用)
1,700
1709
75
100
エレベーター
PS
100,100,100,25
エレベーター排気シャフト
50,20
450 x 450 (2重化避難大)
5,900
B
A

平面図 1/30

設計年月日 060310	設計	検図	本図図	工事名称 (仮称) 杭本ビル 新築工事設計図		図面番号 P-7
杭-000-2	製図 DC3	図番 N	承認年月日	図面名称 1階平面図	縮尺 1/30	

滝島建築設計室
東京都知事登録 第 16504 号
1級建築士登録 第 109833 号
東京都練馬区豊玉中2-2-15
豊玉マンション107号
電話03-3557-4831
FAX03-3557-0616
滝島 務